

en-
vity
URS Y




LOUEZ L'APPARTEMENT QUI VOUS RESSEMBLE

IMMEUBLE 2

appartement type 5

4½ pièces / surface habitable de 105.9 m²

IMMEUBLE 2

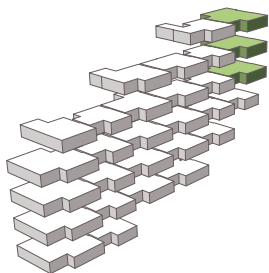

appartement type 5

Numéro 240 / 254 / 262

Pièces 4.5


Surface habitable (m²) 105.9

Place de parc intérieure à CHF 70.-

**Vous êtes intéressé ?
N'attendez pas à prendre contact.**



Régie de Fribourg SA
Mme Karin Thalmann
026 350 55 11
reception@rfsa.ch

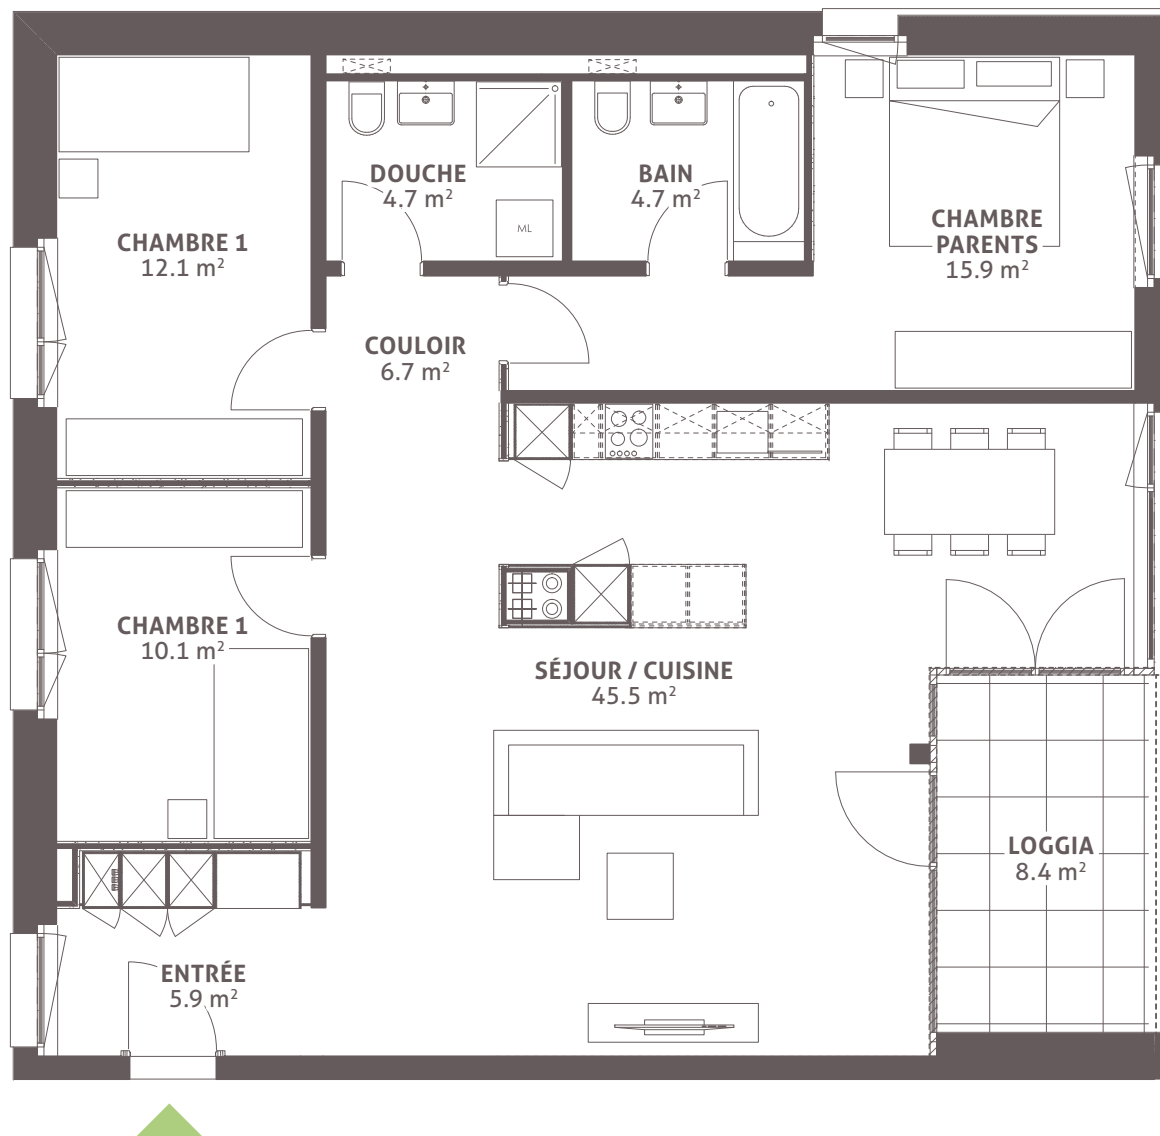

1m
2m
3m
4m
5m
6m
7m
8m
9m
10m
11m
12m
13m
14m



échelle 1:80