

en-
vity
URS Y




LOUEZ L'APPARTEMENT QUI VOUS RESSEMBLE

IMMEUBLE 2

appartement type 4

4½ pièces / surface habitable de 99.7 m²

IMMEUBLE 2

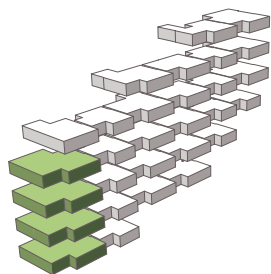

appartement type 4

Numéro 201 / 211 / 221 / 231

Pièces 4.5


Surface habitable (m²) 99.7

Place de parc intérieure à CHF 70.-

**Vous êtes intéressé ?
N'attendez pas à prendre contact.**



Régie de Fribourg SA
Mme Karin Thalmann
026 350 55 11
reception@rfsa.ch

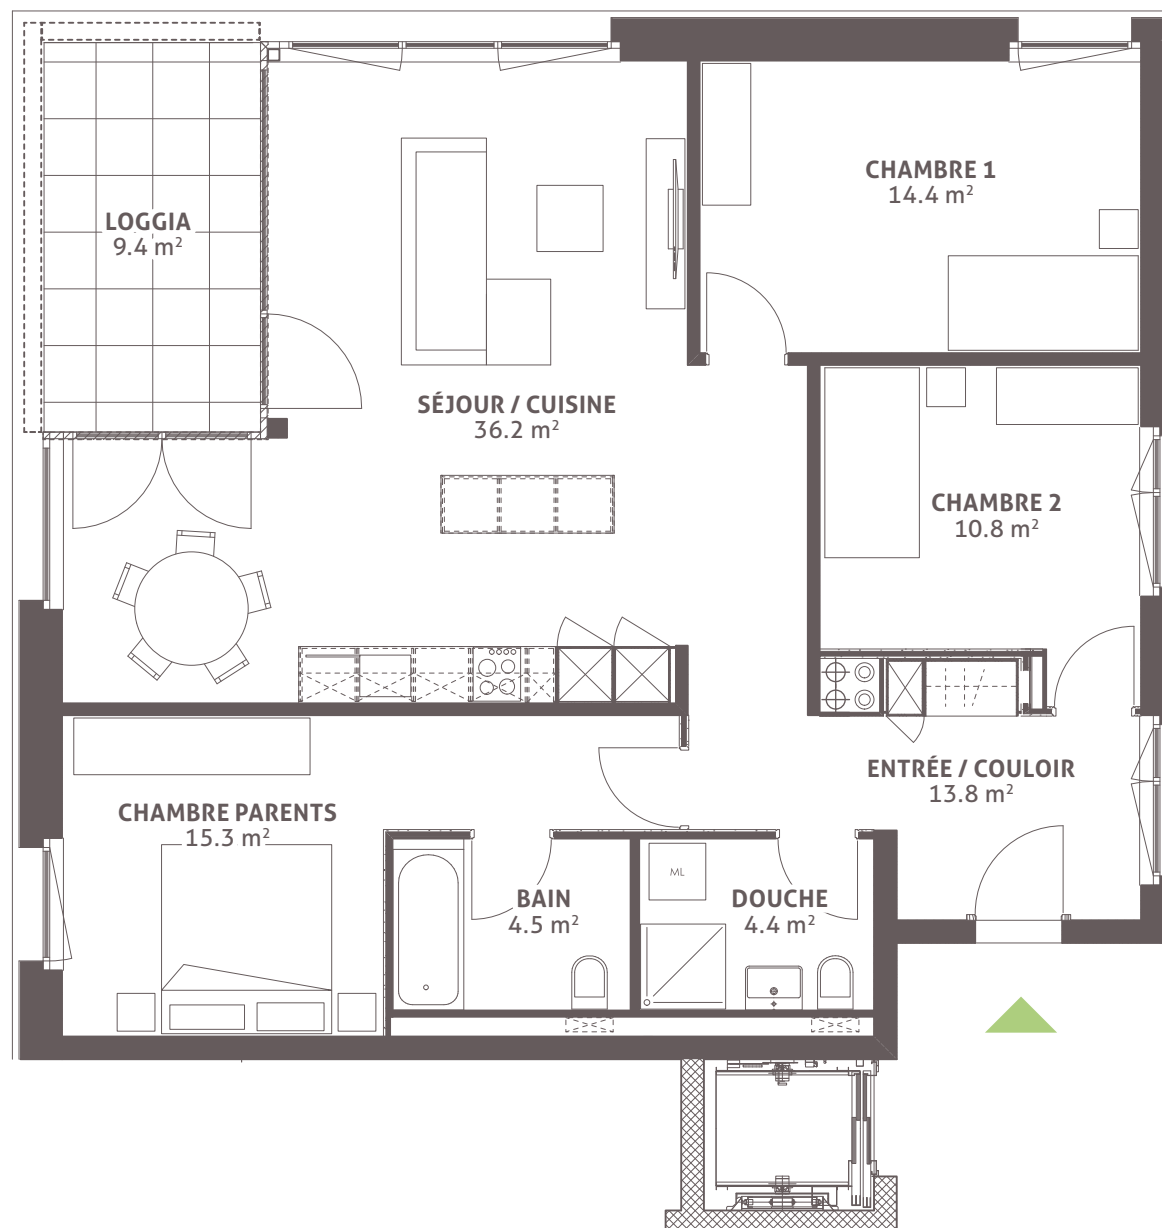

échelle 1:80